


EV HV SV
 M1 M2 M3 B1
 PZ 11-14
 M4 B2 M5 M6 M7 M8 PA2
 Gitter-
 träger

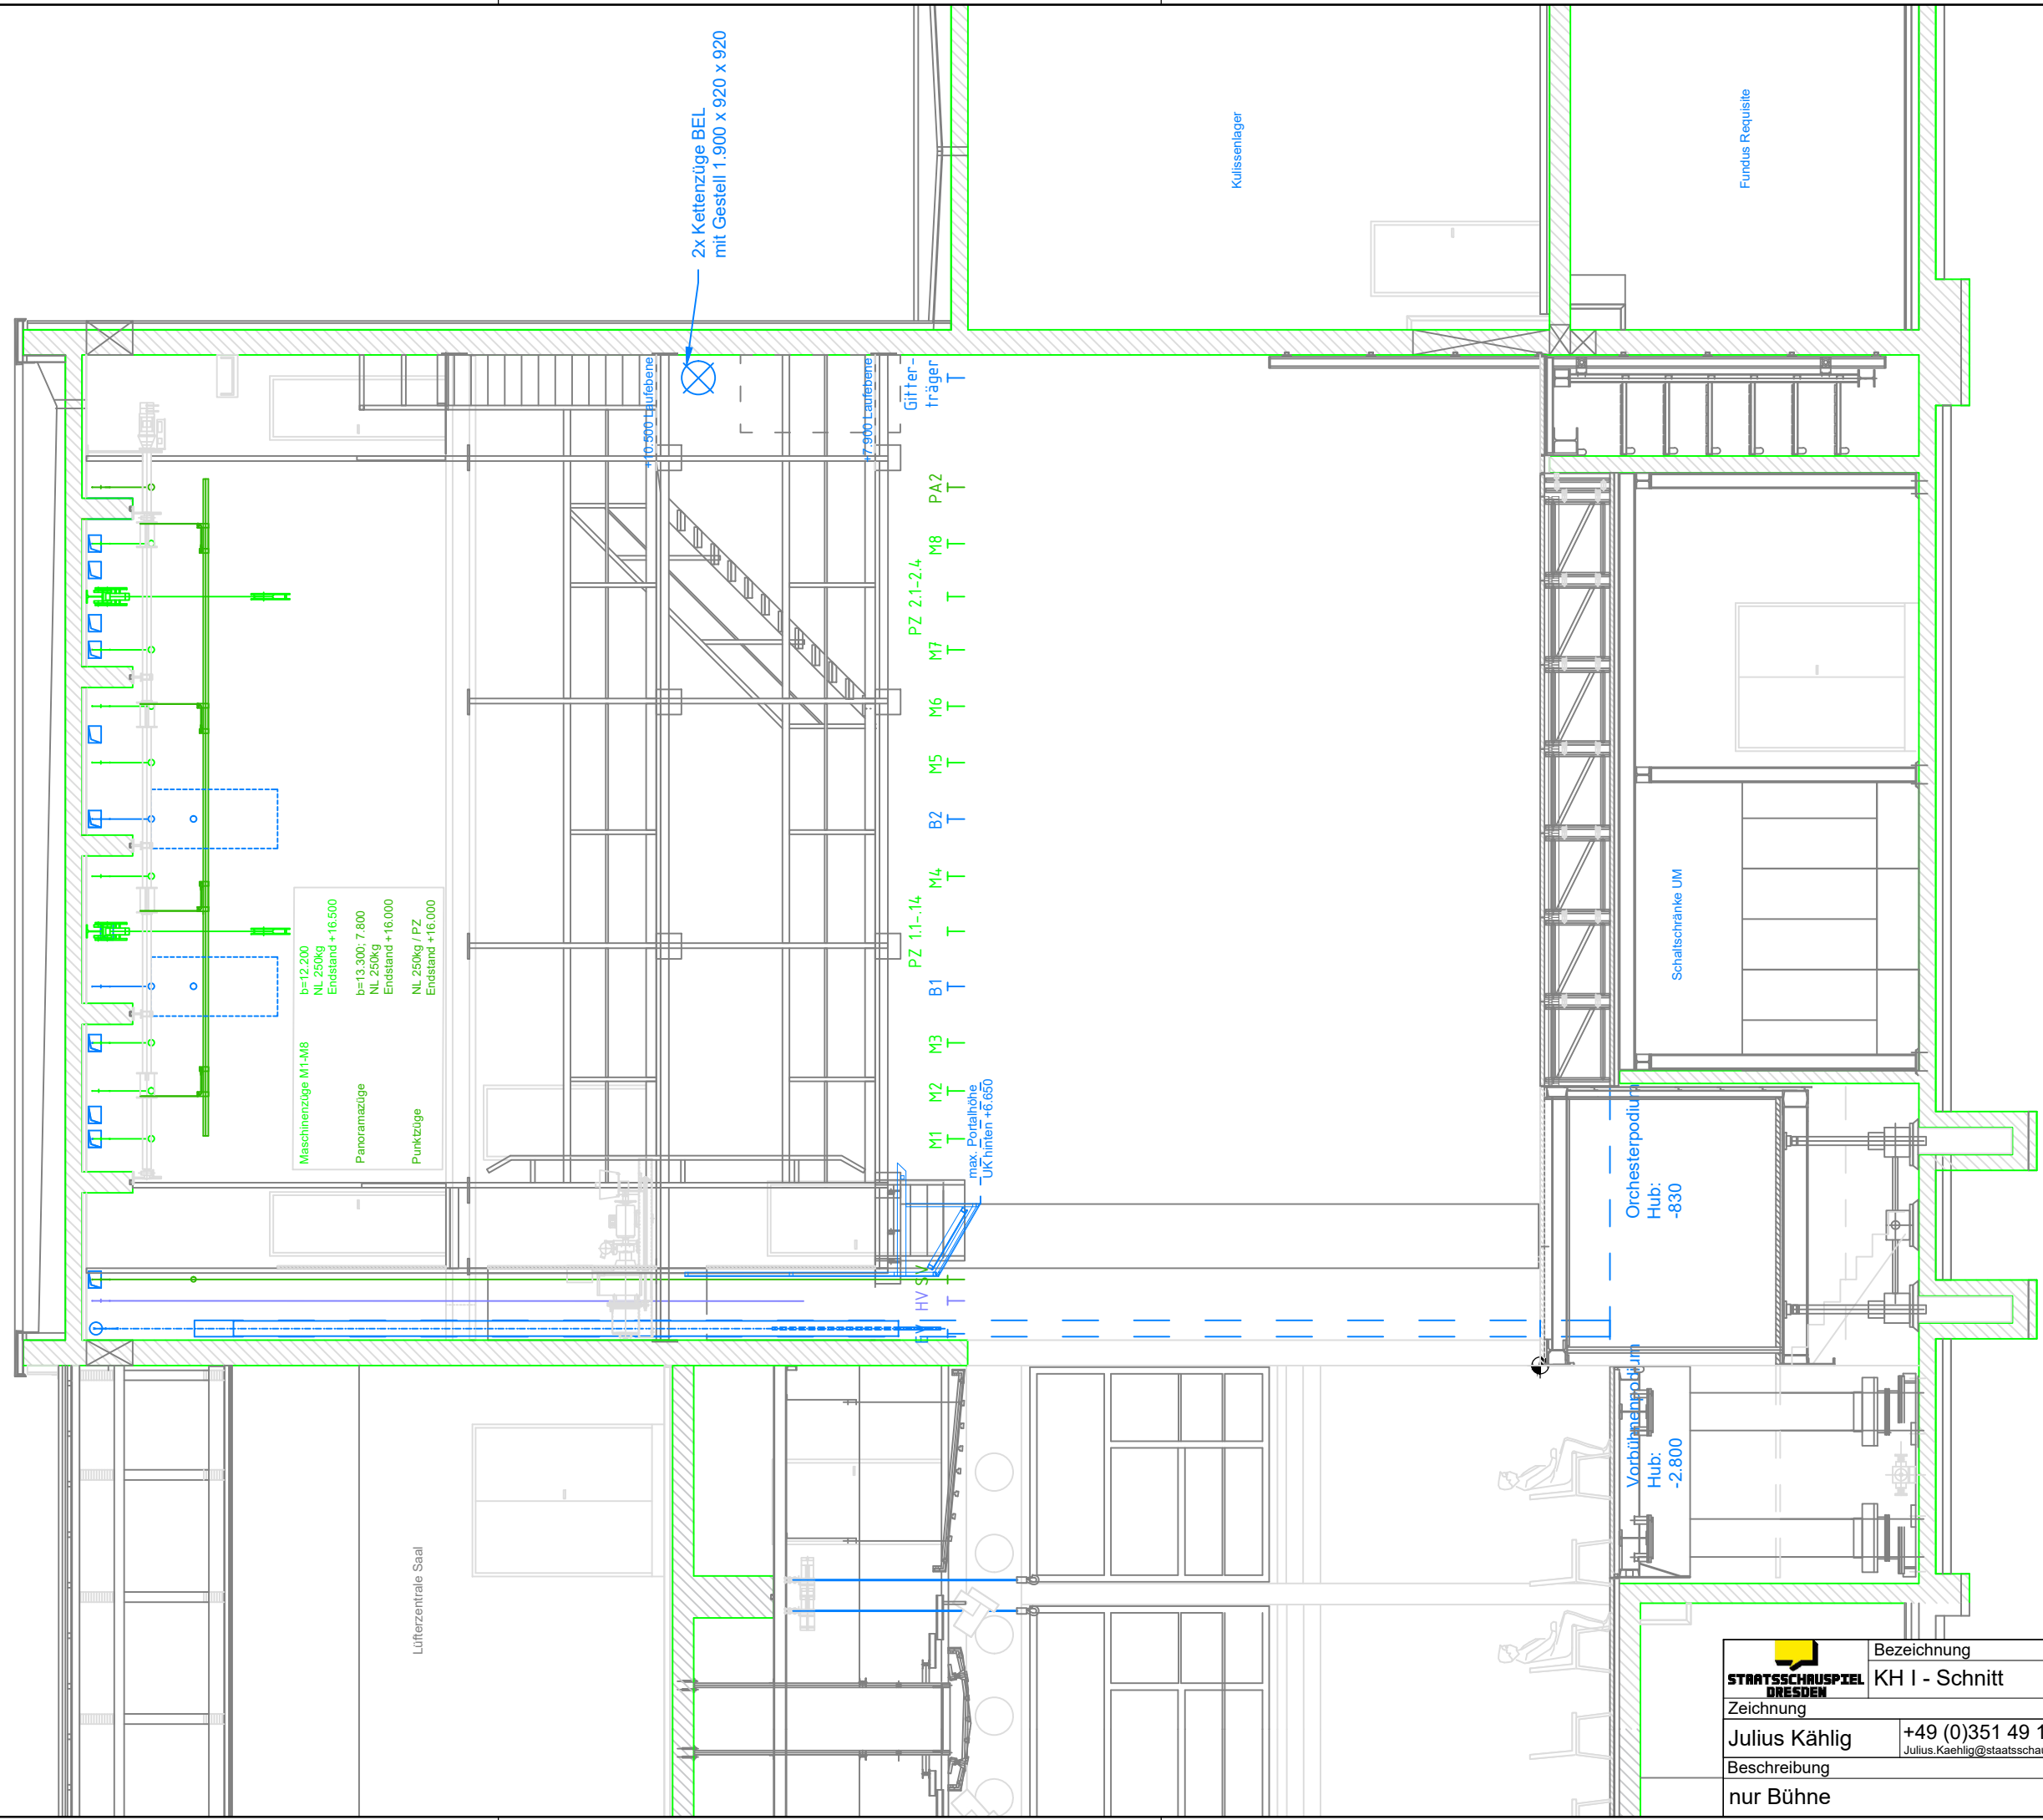

Maschinenzüge M1-M8
 b=12.200
 NL 250kg
 Endstand +16.500
 Panoramazüge
 b=13.300; 7.800
 NL 250kg
 Endstand +16.000
 Punktzüge
 NL 250kg / PZ
 Endstand +16.000

	Bezeichnung	KH I - Schnitt	
	Zeichnung	Julius Kählig	+49 (0)351 49 13 916 Julius.Kaehlig@staatsschauspiel-dresden.de
Beschreibung	nur Bühne	Maßstab	1 : 75
		Änderung	Datum
		-	19.10.2021